


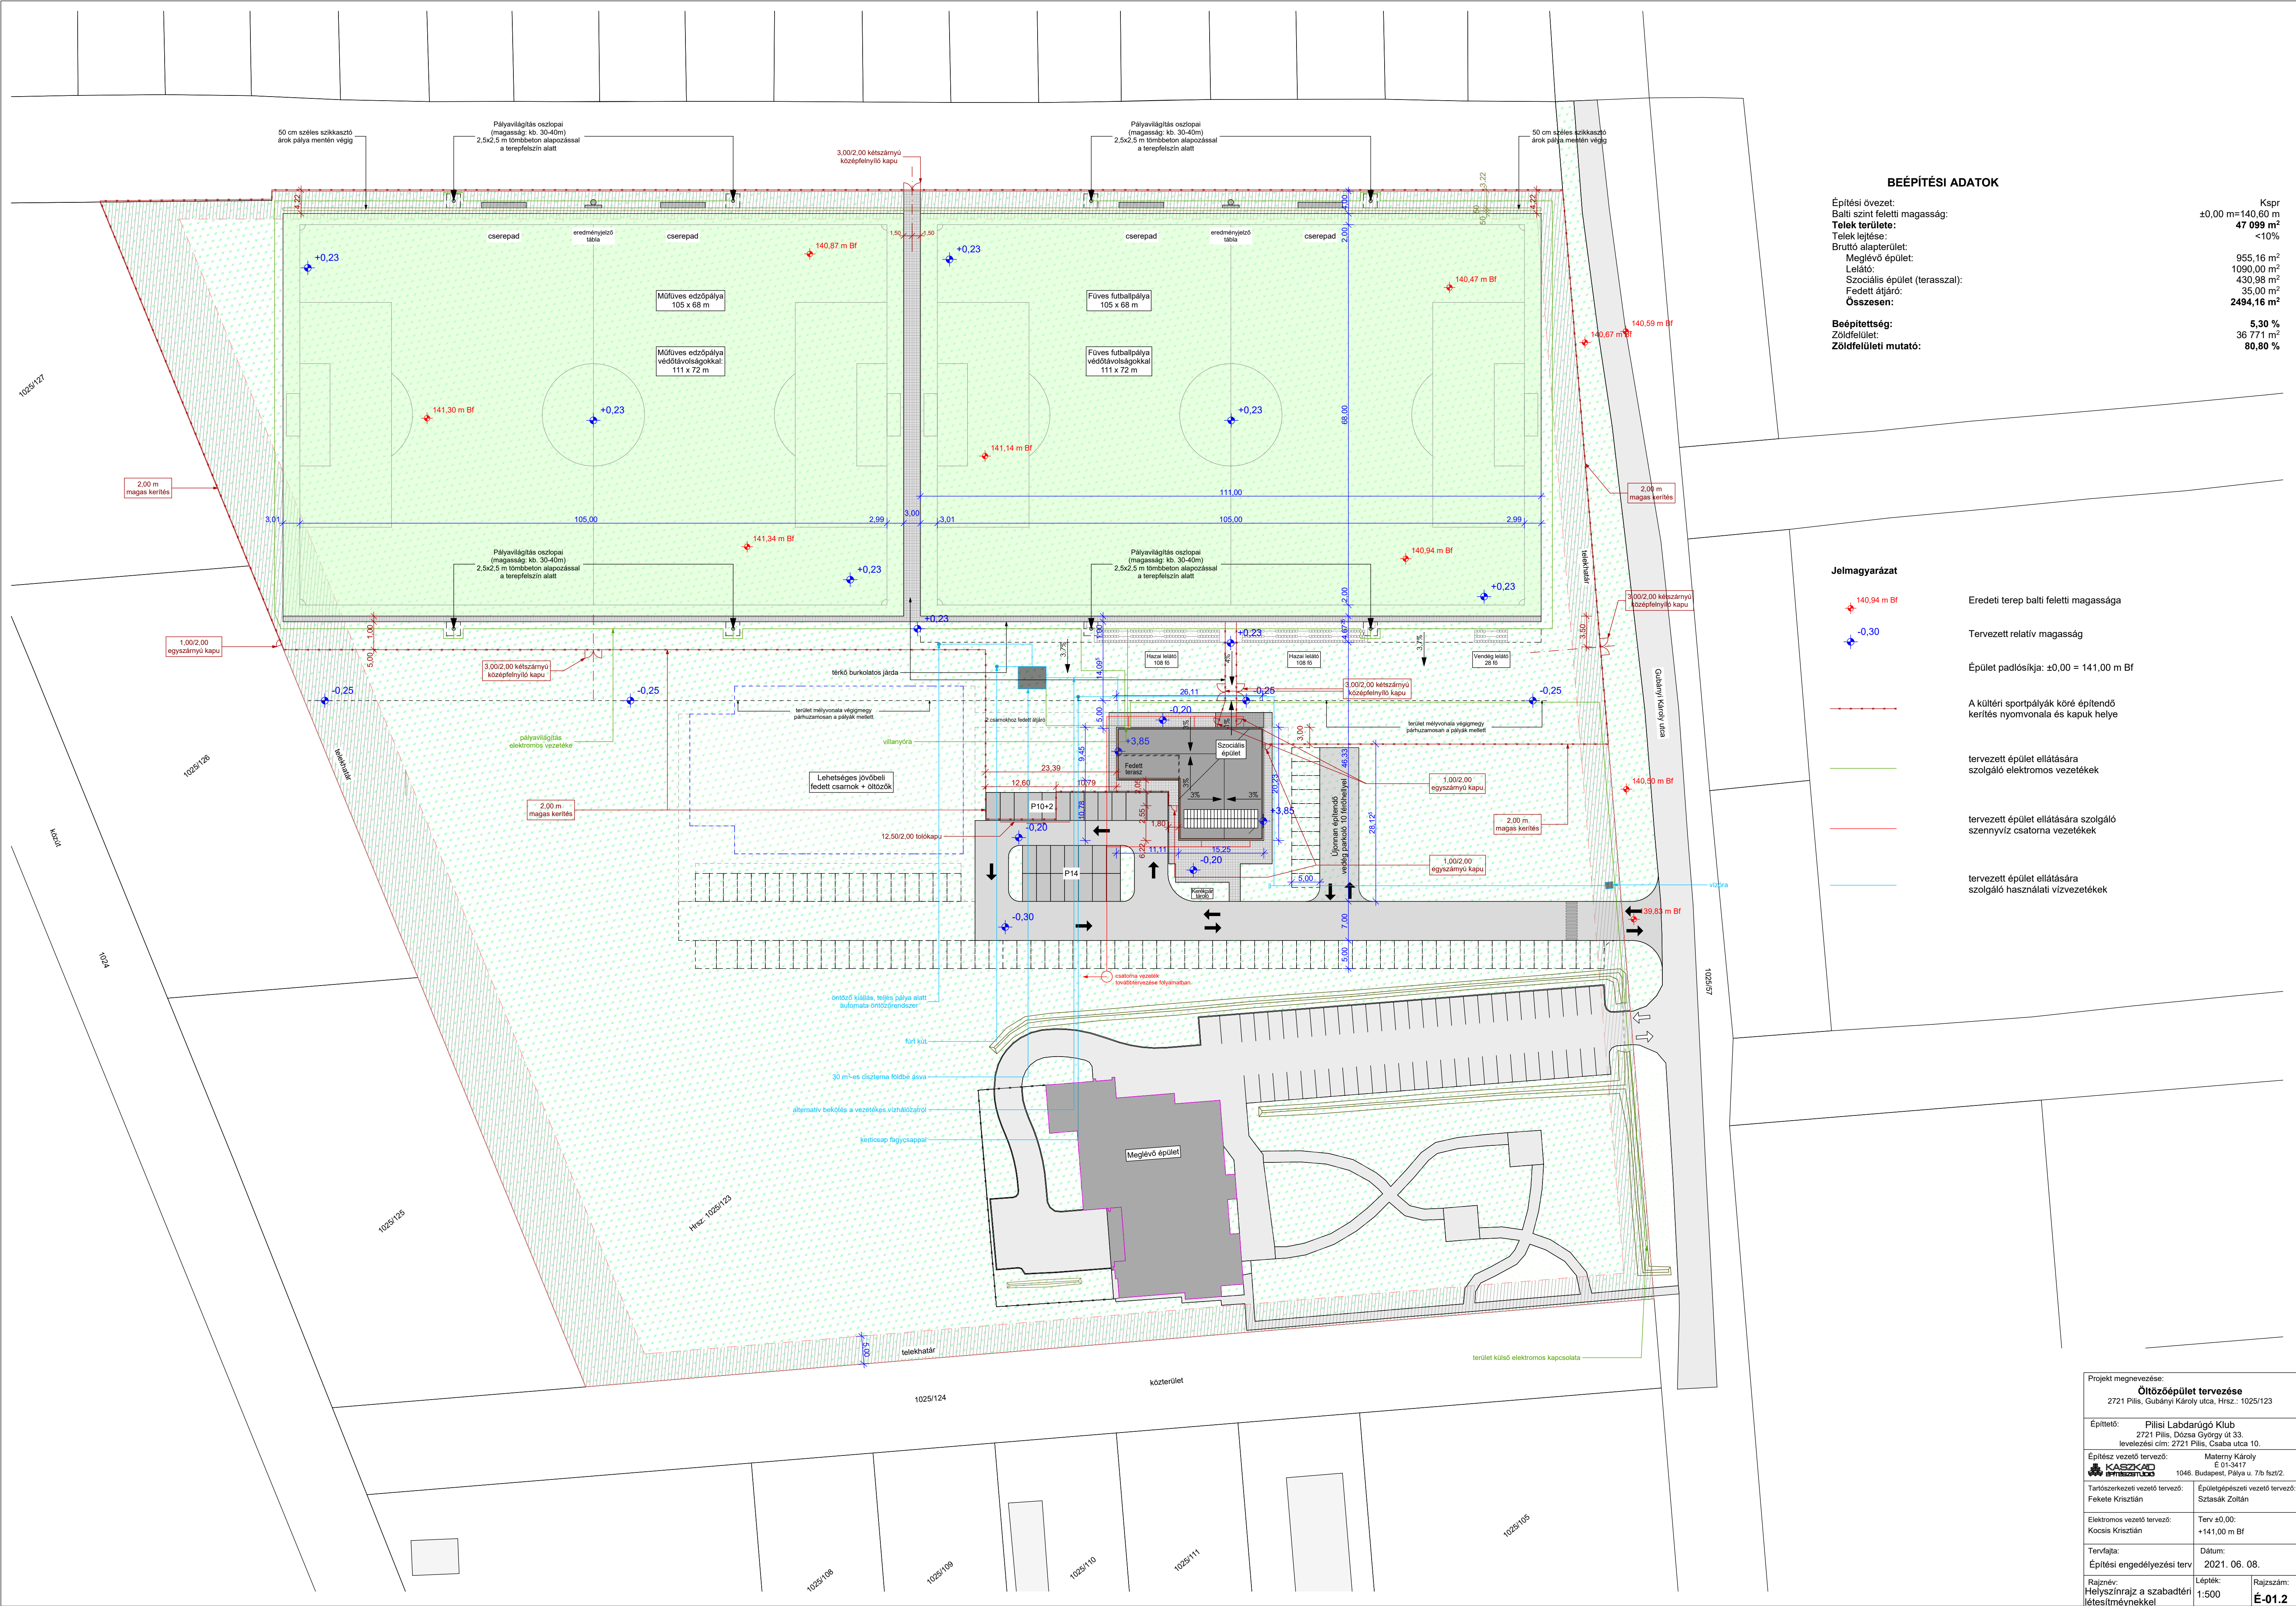

BEÉPÍTÉSI ADATOK

Építési övezet:	Kspr
Balti szint feletti magasság:	±0,00 m=140,00 m
Telek területe:	47 099 m²
Telek lejtése:	<10%
Bruttó alapterület:	955,16 m²
Meglévő épület:	1090,00 m²
Lelátó:	430,98 m²
Szociális épület (terasszal):	35,00 m²
Fedett átjáró:	2494,16 m²
Összesen:	
Beépítettség:	5,30 %
Zöldfelület:	36 771 m²
Zöldfelületi mutató:	80,80 %

Jelmagyarázat

- Eredeti terep balti feletti magassága
- Tervezett relatív magasság
- Épület padlósíkja: ±0,00 = 141,00 m Bf
- A kültéri sportpályák köré építendő kerítés nyomvonala és kapuk helye
- tervezett épület ellátására szolgáló elektromos vezetékek
- tervezett épület ellátására szolgáló szennyvíz csatorna vezetékek
- tervezett épület ellátására szolgáló használati vízvezetékek

Projekt megnevezése:	Öltözőépület tervezése
2721 Pilis, Gubányi Károly utca, Hrsz.: 1025/123	
Építető:	Pilisi Labdarúgó Klub
2721 Pilis, Dózsa György út 33.	
levelezési cím: 2721 Pilis, Csikba utca 10.	
Építész vezető tervező:	Materny Károly
E 01-3417	
KASZKAD	1046. Budapest, Pálya u. 7/b fsz/2.
Tartószervező vezető tervező:	Épületegyszerű vezető tervező:
Fekete Krisztián	Szásák Zoltán
Elektromos vezető tervező:	Terv ±0,00:
Kocsis Krisztián	+141,00 m Bf
Tervfajta:	Dátum:
Építési engedélyezési terv	2021. 06. 08.
Rajznev:	Lépték:
Helyszínrajz a szabadtéri létesítményekkel	1:500
	Rajzsám:
	É-01.2